



PLANTA PRIMERA

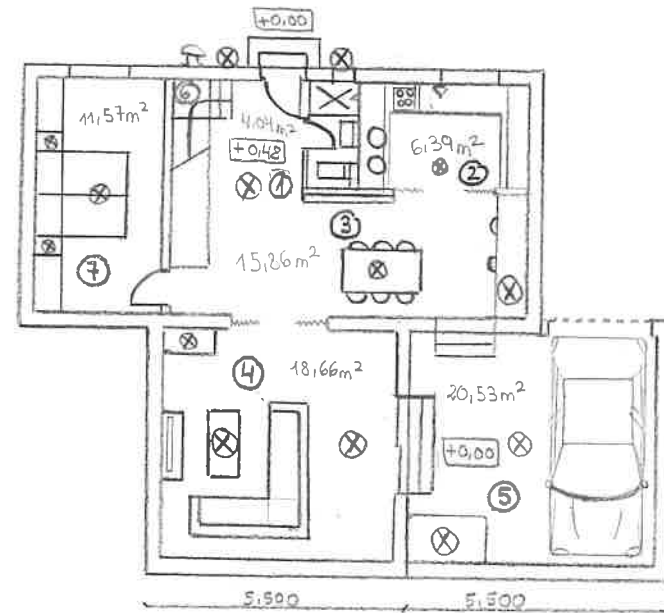


PLANTA BAJA

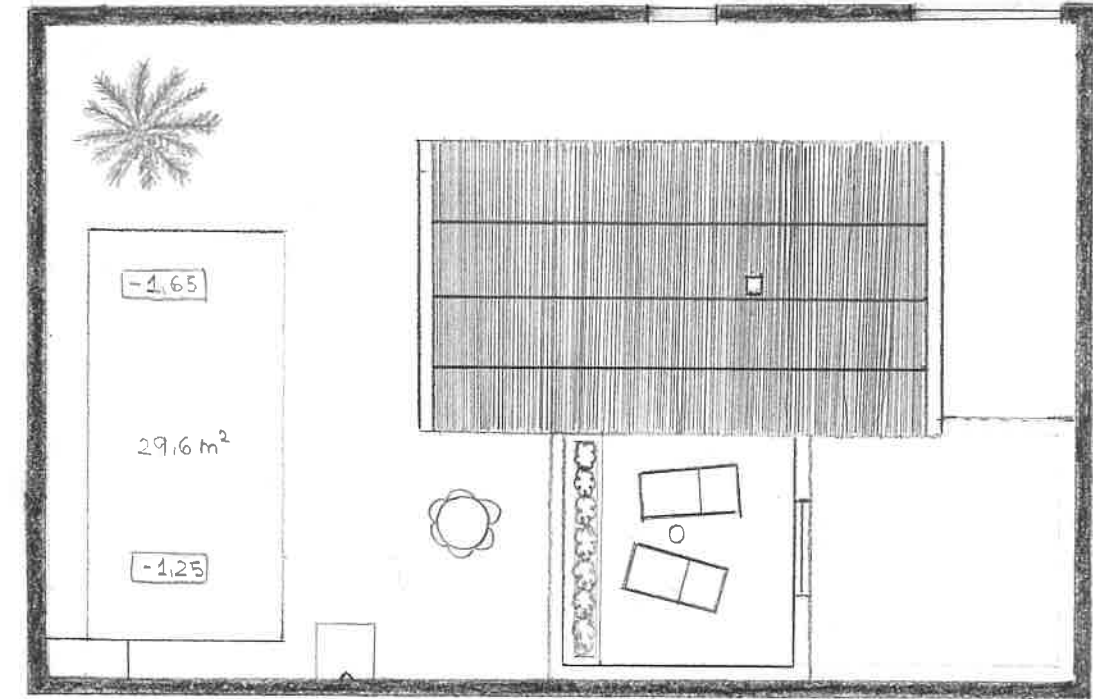

PARCELA DE 261,27 m²


PERSPECTIVA ISOMÉTRICA

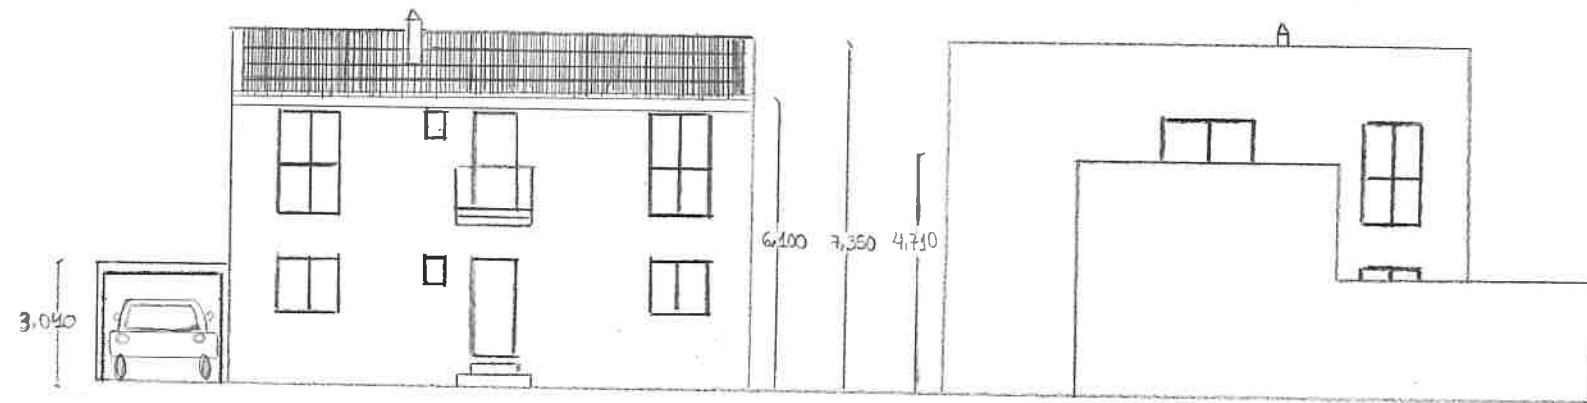

ALZADO PRINCIPAL

ALZADO POSTERIOR

<p>⊗ → PUNTO DE LUZ O LÁMPARA ⊕ → TIMBRE Δ → GRIFO</p>	<p>HABITACIONES:</p> <p>1. VESTÍBULO 2. COCINA 3. COMEDOR 4. SALÓN 5. GARAJE 6. ESCALERA 7. DORMITORIO A 8. DORMITORIO B 9. DORMITORIO C 10. VESTÍDOR 11. BAÑO A 12. BAÑO B 13. TERRAZA</p>
<p>EDIFICIO: VIVIENDA UNIFAMILIAR LOCALIZACIÓN: CÓRDOBA AÑO DE CONSTRUCCIÓN: 2017</p>	

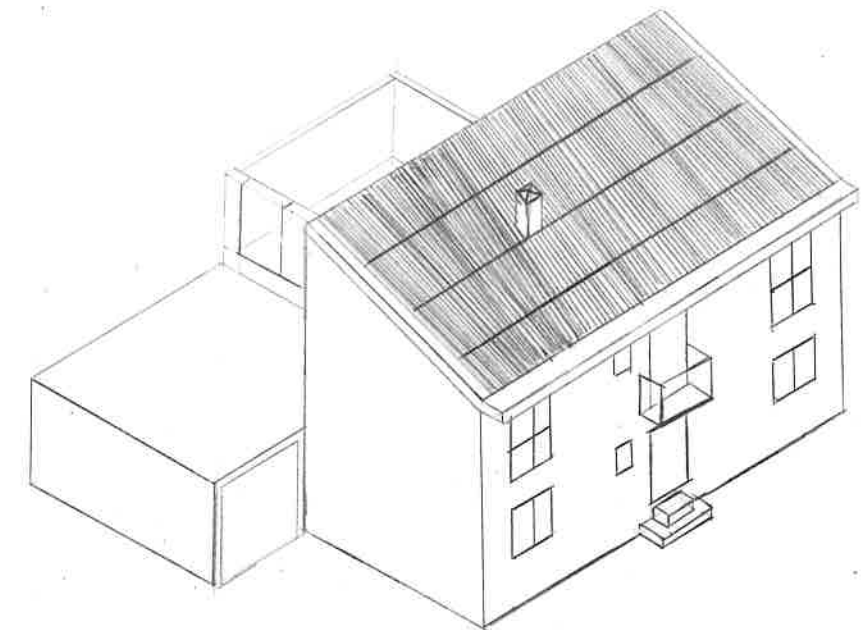

PIEDRA CASTRO, ISABEL MARÍA - GRUPO 1.06
 CONSTRUCCIÓN 1