

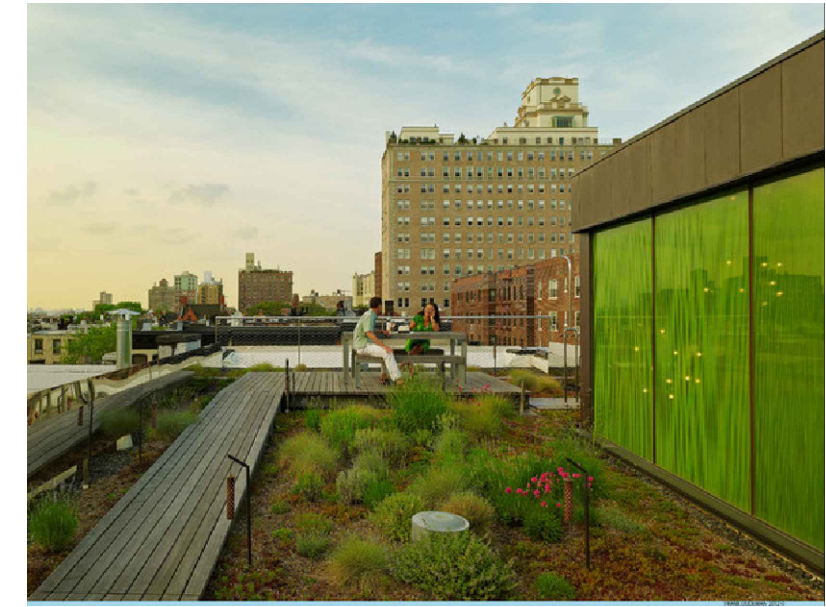



Detalle cubierta.

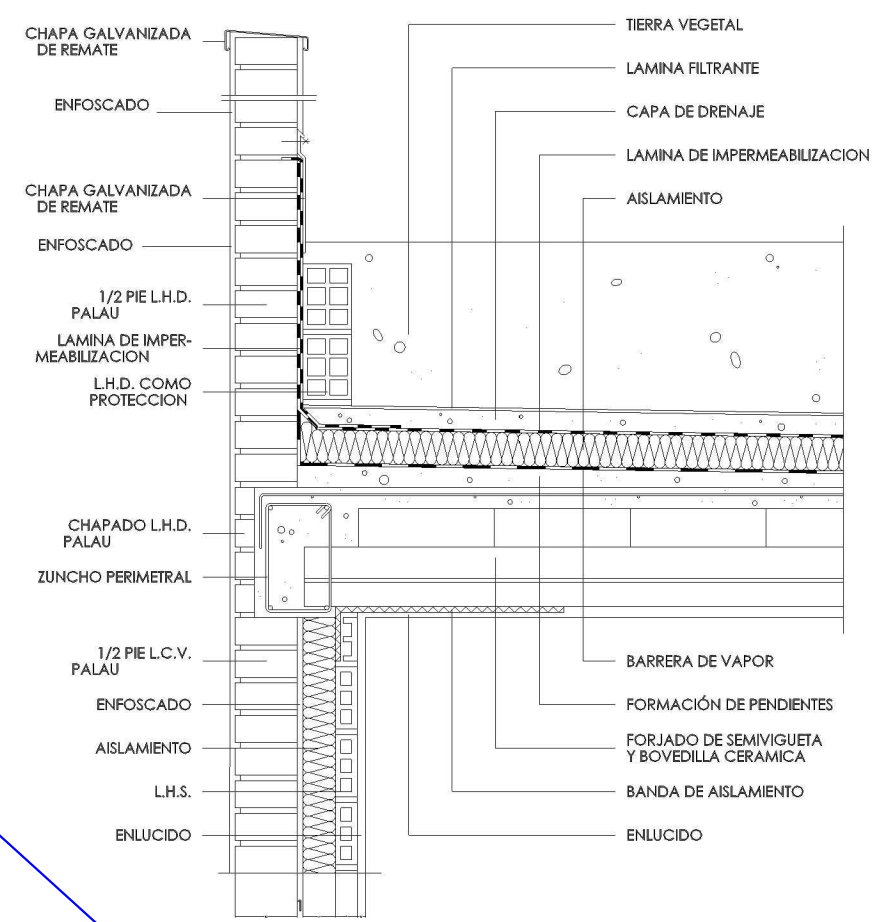

Detalle calle peatonal.

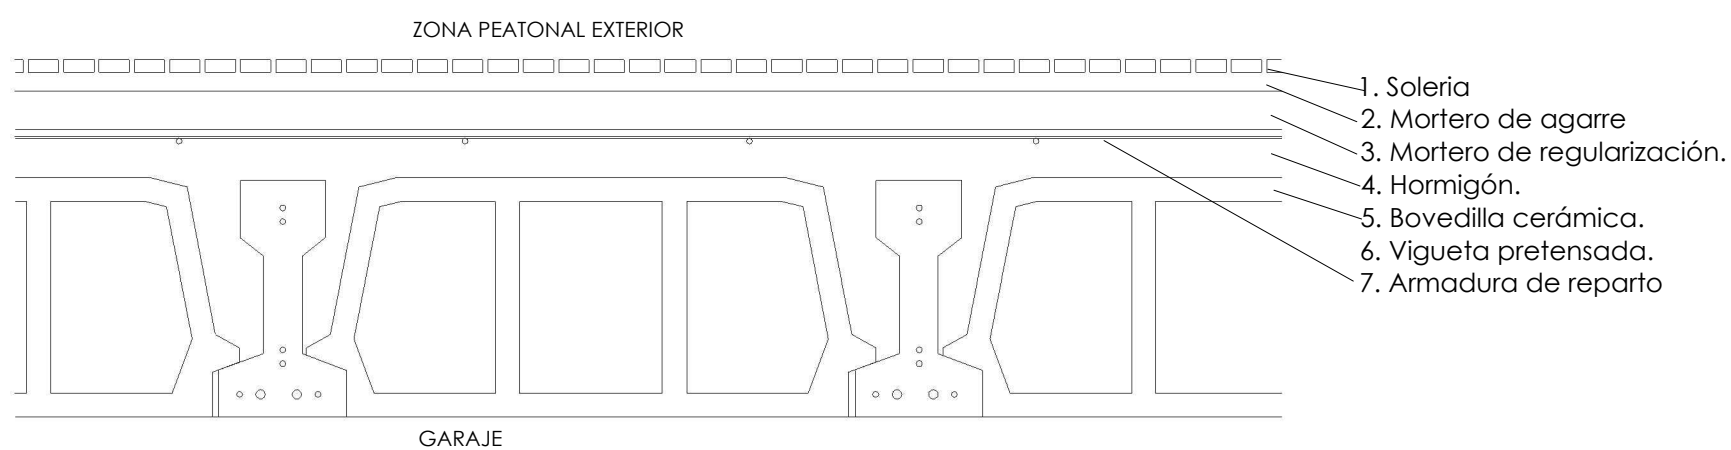

Detalle voladizos.

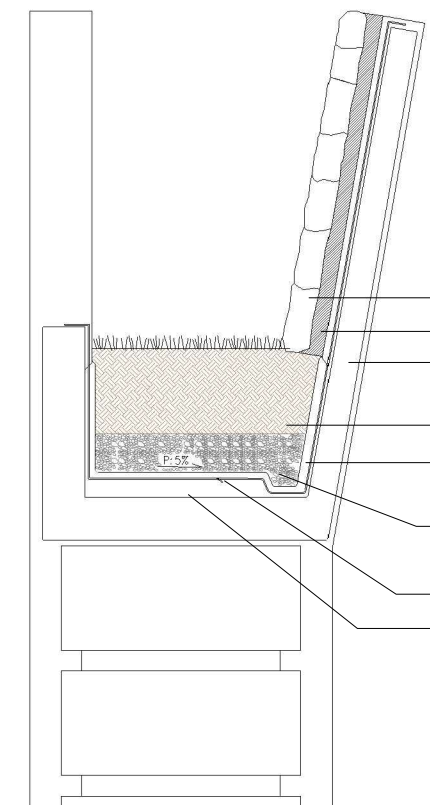

- Piedra.
- Mortero de pega.
- Muro de hormigón.
- Mezcla de 1/3 arena - 1/3 tierra de hoja y 1/3 tierra abonada.
- Mortero de protección (sika).
- Cama de ripios/ET.10cm. envuelto en lámina geotextil S/ET.
- Impermeabilización geomembrana de PVC e: 12 mm.
- Hormigón relleno pendiente.